


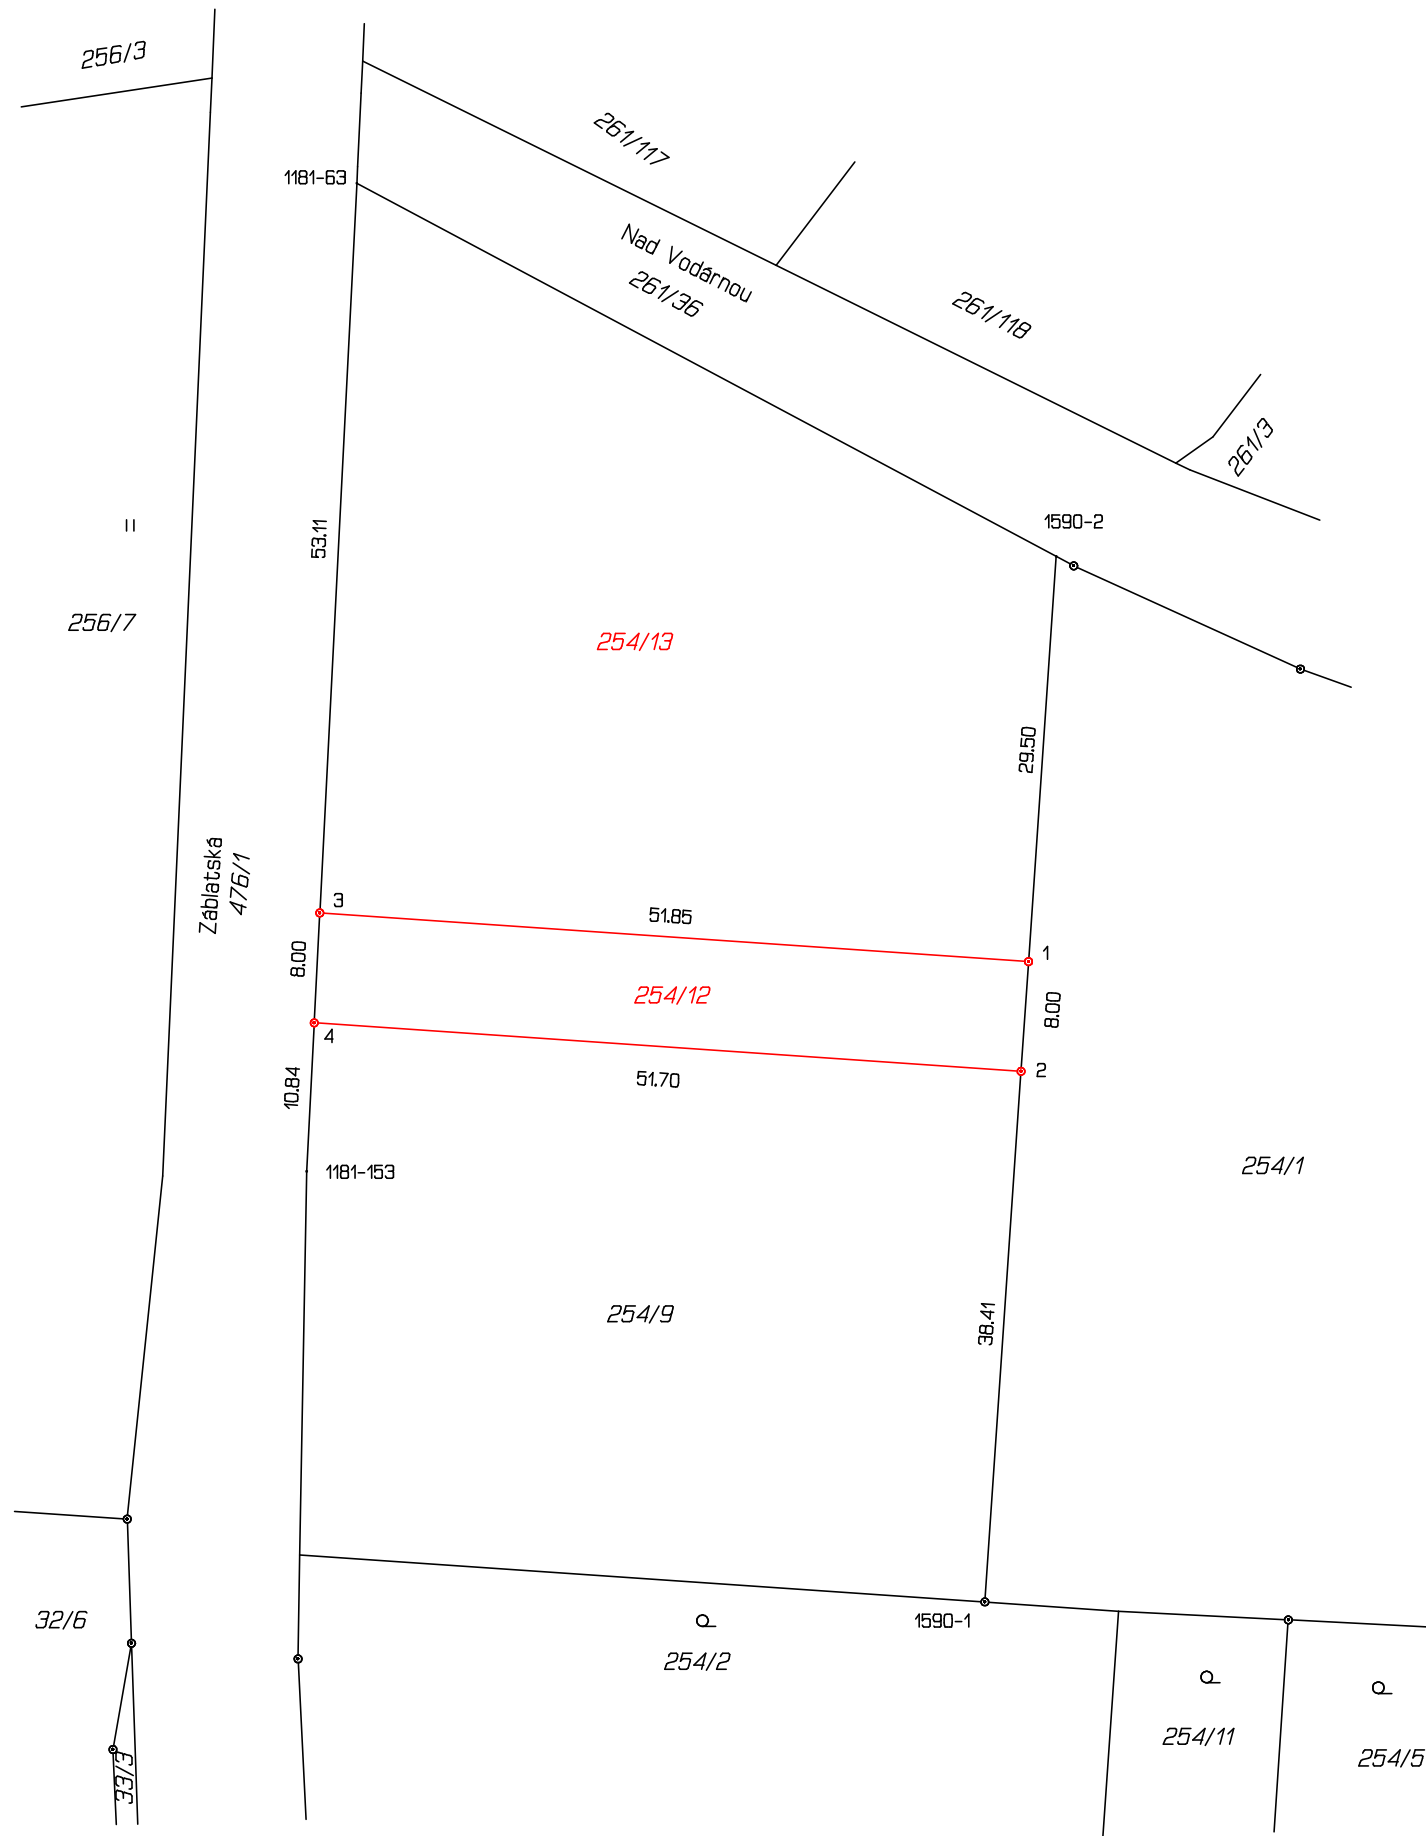

VÝKAZ DOSAVIDNÍHO A NOVÉHO STAVU ÚDAJŮ KATASTRU NEMOVITOSTÍ															
Dosavadní stav				Nový stav											
Označení pozemku parc. číslo	Výměra parcely		Druh pozemku	Označení pozemku parc. číslo	Výměra parcely		Druh pozemku	Typ stavby	Způsob určení výměr	Porovnání se stavem evidence právních vztahů					
										Způsob využití		Díl přechází z pozemku označeného v		Číslo listu vlastnictví	Výměra dílu
	ha	m ²	katastru nemovitostí		dřívejší poz. evidenci	ha	m ²								
254/9	*1)	45	32	orná půda	254/9	19	68	orná půda		2					
				254/12		4	13	orná půda		2	254/9	1381		4	13
				254/13		21	50	orná půda		2	254/9	1381		21	50
		45	32			45	31								

*1) Rozdíl -1 m2 vzniklý zaokrouhlením výměr (bod 14.6 přílohy katastrální vyhlášky) u dosavadní parcely č.254/9

Výkaz údajů o bonitovaných půdně ekologických jednotkách (BPEJ) k parcelám nového stavu											
Parcelní číslo podle		Kód BPEJ	Výměra		BPEJ na dílu parcely	Parcelní číslo podle		Kód BPEJ	Výměra		BPEJ na dílu parcely
katastru nemovitostí	zjednodušené evidence		ha	m ²		katastru nemovitostí	zjednodušené evidence		ha	m ²	
254/9			64310	19		68	254/13			64310	
254/12		64310	4	13							

Seznam souřadnic (S-JTSK)– PODDOLOVANÉ ÚZEMÍ

Číslo bodu	Souřadnice pro zápis do KN		Kód kv.	Souřadnice určené měřením		Poznámka
	Y	X		Y	X	
1181-63	466912.16	1098573.90	3	466912.66	1098573.29	kolík
1181-153	466915.80	1098645.76	3	466916.22	1098645.15	kolík
1590-1	466866.46	1098677.09	3	466866.76	1098676.06	znak z plastu
1590-2	466861.27	1098601.04	3	466861.42	1098600.50	roh betonu
1	466863.28	1098630.51	4	466863.49	1098629.86	znak z plastu
2	466863.83	1098638.49	4	466864.05	1098637.84	znak z plastu
3	466914.85	1098626.97	4	466915.29	1098626.37	znak z plastu
4	466915.25	1098634.96	4	466915.69	1098634.36	znak z plastu

GEOMETRICKÝ PLÁN pro
